


Схема зонирования (разделения зон) внутри ГАУЗ РКОД Минздрава РБ



Условные обозначения:

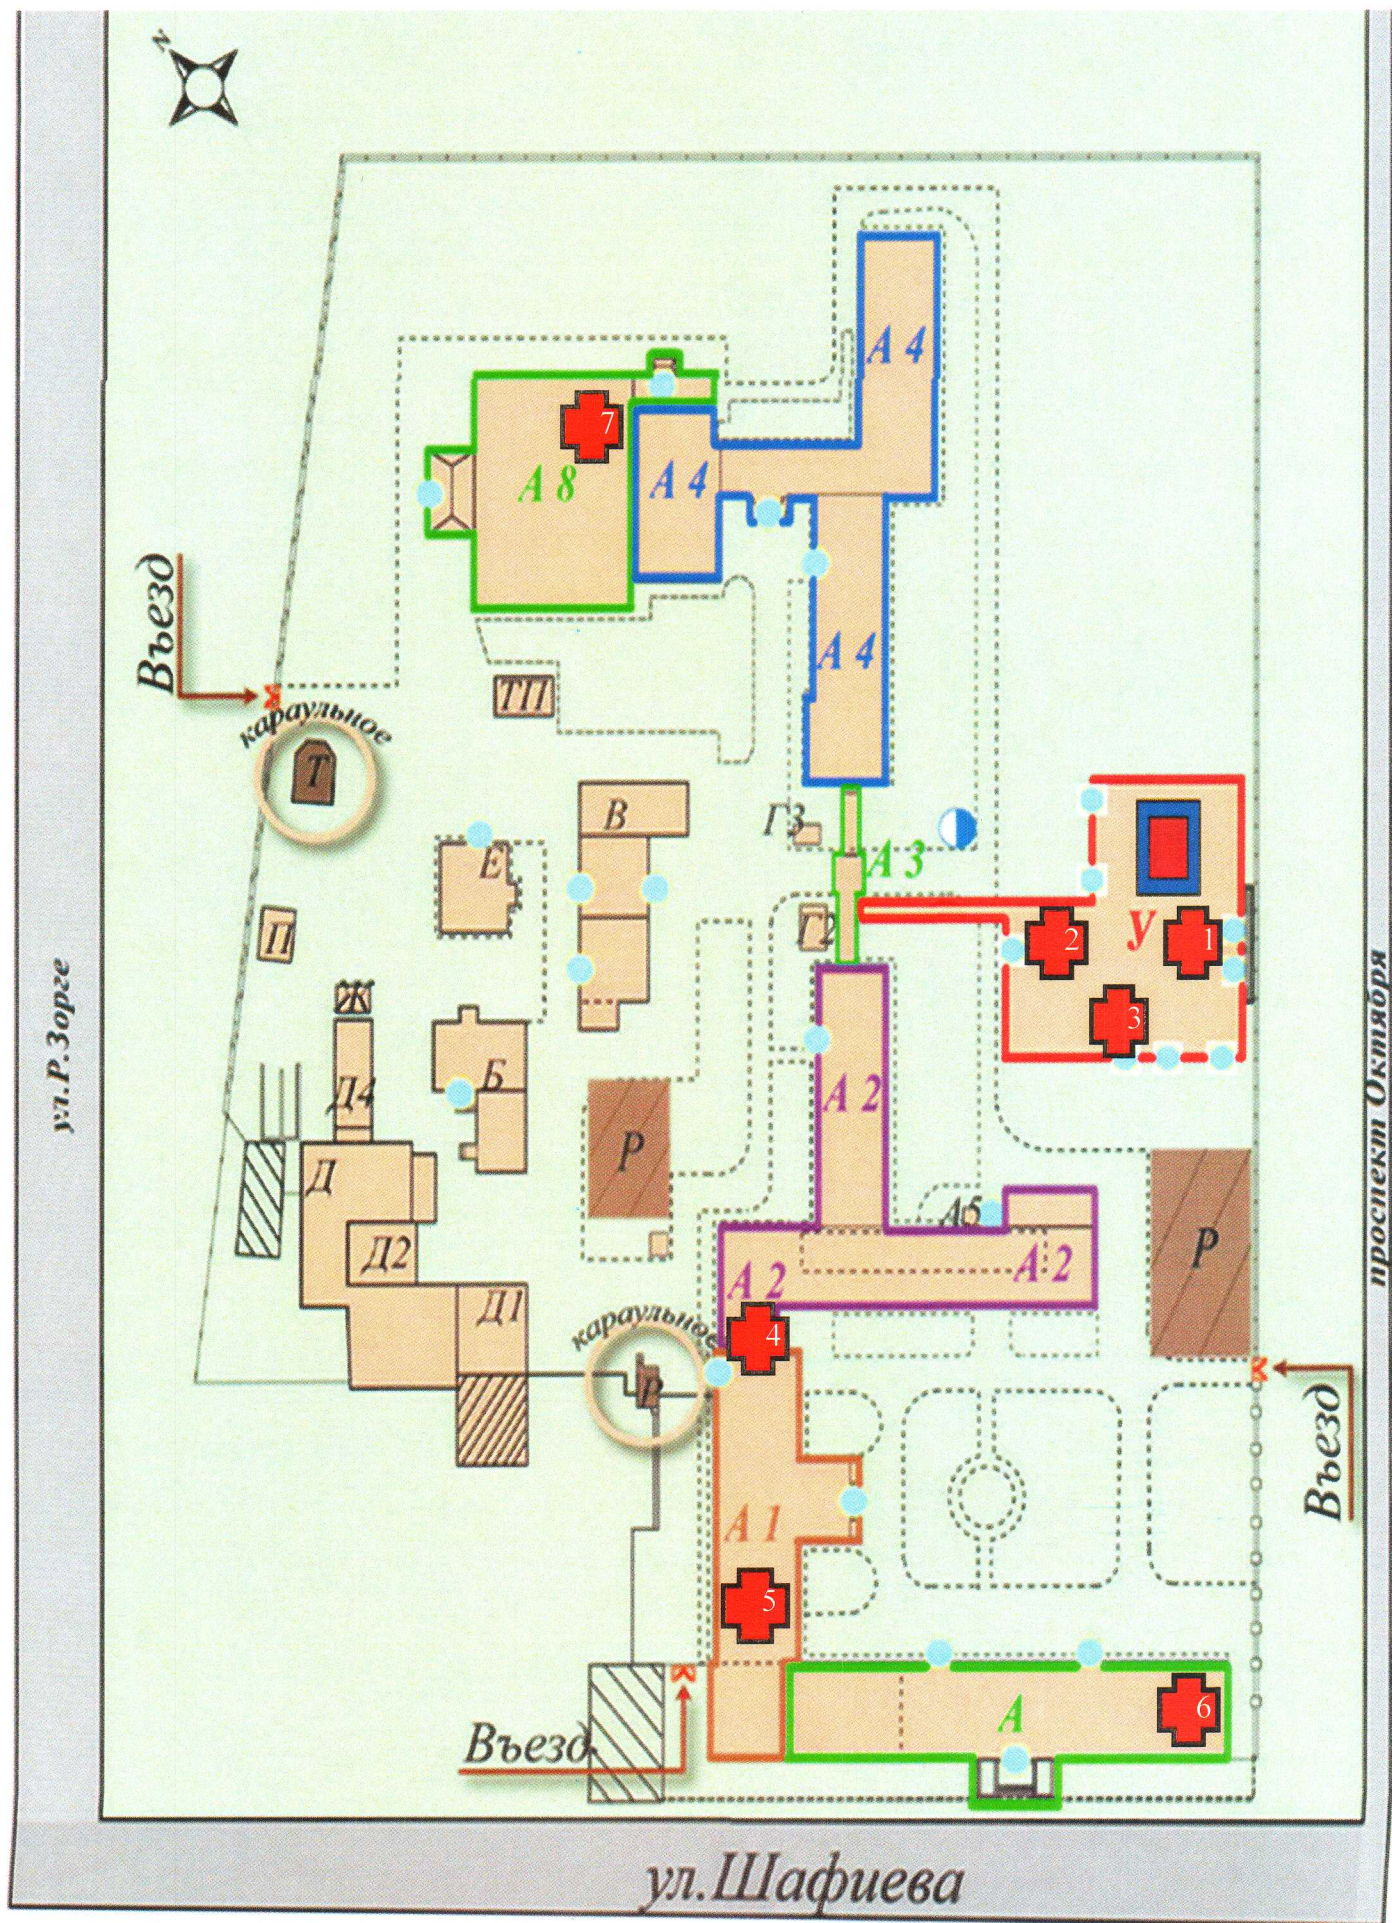

- изолятор для пациентов, палаты 1-2, 4-й этаж корпуса литер У
(отделение анестезиологии-реанимации)



- лаборатория ПЦР (КДЛ), 2-й этаж корпуса литер У



- кабинет временной изоляции, №1.46, 1-й этаж корпуса литер У



- кабинет компьютерной томографии №2, 2-й этаж корпуса литер А2



- отделение временной изоляции (6-е хирургическое отделение),
2-й этаж корпуса литер А1



- кабинет временной изоляции (приёмный покой), 1-й этаж корпуса литер А



- кабинет компьютерной томографии (радиологическое отделение №5),
корпус литер А8